
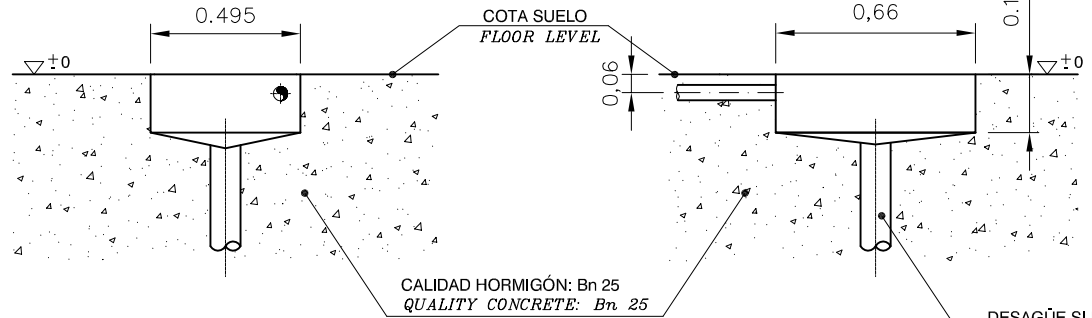


ACOMETIDA
POWER SUPPLY

2 x 230V + PE
CABLE: 3 x 2,5 mm²
FUSE: 4A CURVE D
DEJAR SOBRENTE DE 1m
1m OVERHANG

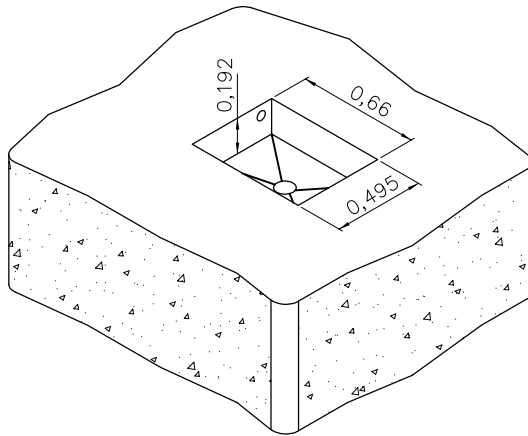

A-A'

B-B'


DESAGÜE SI ES NECESARIO
Seguir las normas de salida de aguas
para la construcción.

WATER DRAINAGE IF REQUIRED
Make sure that rules for drainage
are in the accordance with building
regulations.

RECOMENDAMOS LA
UTILIZACIÓN DE UN MARCO
DE ACERO PARA PROTEGER
LOS BORDES DE HORMIGÓN


WE RECOMENDED
ANGLE STEEL PIT FRAME
AS EDGE PROTECTION

CONDUCTO A CONSOLA Ø50 mm.
NO UTILIZAR CODOS RECTOS
CONDUIT TO CONSOLE Ø50 mm.
DON'T USE 90° TUB

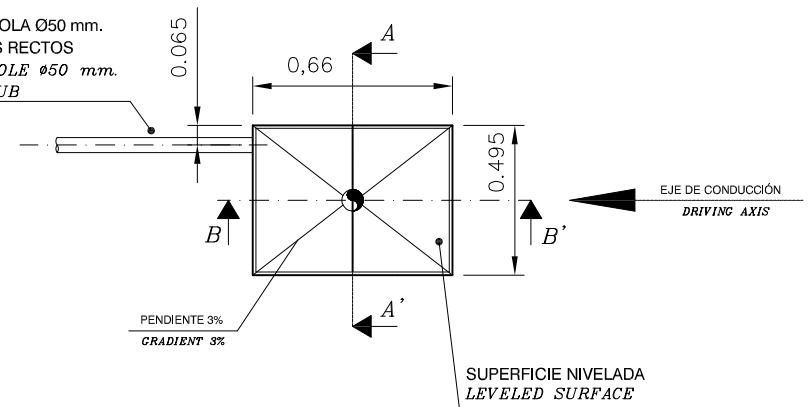

ESCALA: 1:60


COTAS EN METROS
DIMENSIONS IN METERS

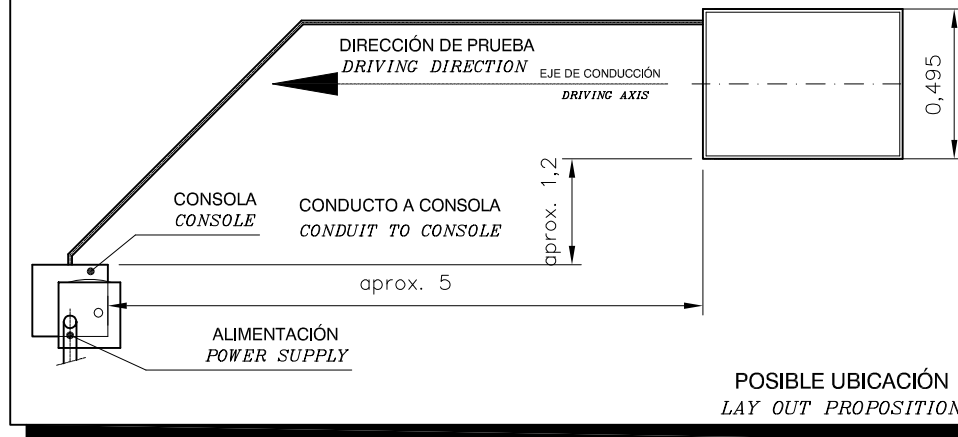

SPED 1011
Foundation

SCALE

1:25

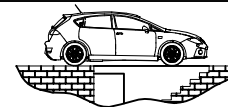

NAME	DATE	NUMBER DRAWING:	VER.
DRAWN: M.Félez	12/07/13	D12-S11001	0
CHECKED: LLG	17/07/13		