
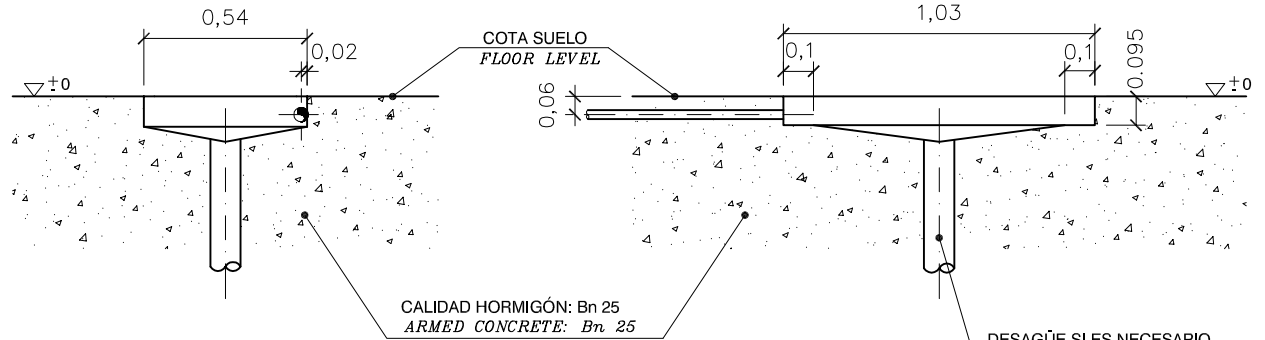


ACOMETIDA
POWER SUPPLY

2 x 230V + PE
CABLE: 3 x 2,5 mm²
FUSE: 4A
DEJAR SOBRANTE DE 1m
1m. OVERHANG

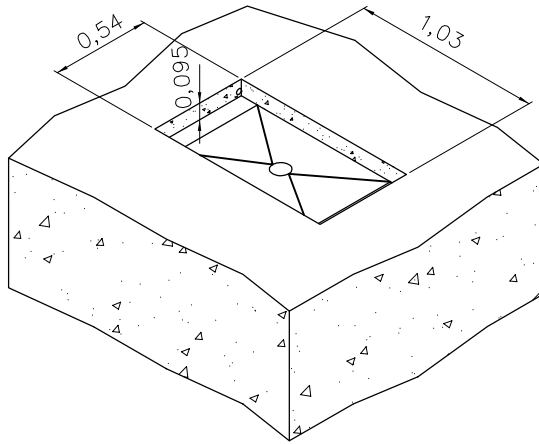

A-A'

B-B'


DESAGÜE SI ES NECESARIO
Seguir las normas de salida de aguas
para la construcción.

WATER DRAINAGE IF REQUIRED
Make sure that rules for drainage
are in the accordance with building
regulations.

RECOMENDAMOS LA
UTILIZACIÓN DE UN MARCO
DE ACERO PARA PROTEGER
LOS BORDES DE HORMIGÓN


WE RECOMENDED
ANGLE STEEL PIT FRAME
AS EDGE PROTECTION

CONDUCTO A CONSOLA Ø30 mm.
NO UTILIZAR CODOS RECTOS
CONDUIT TO CONSOLE Ø30 mm.
DON'T USE 90° TUB

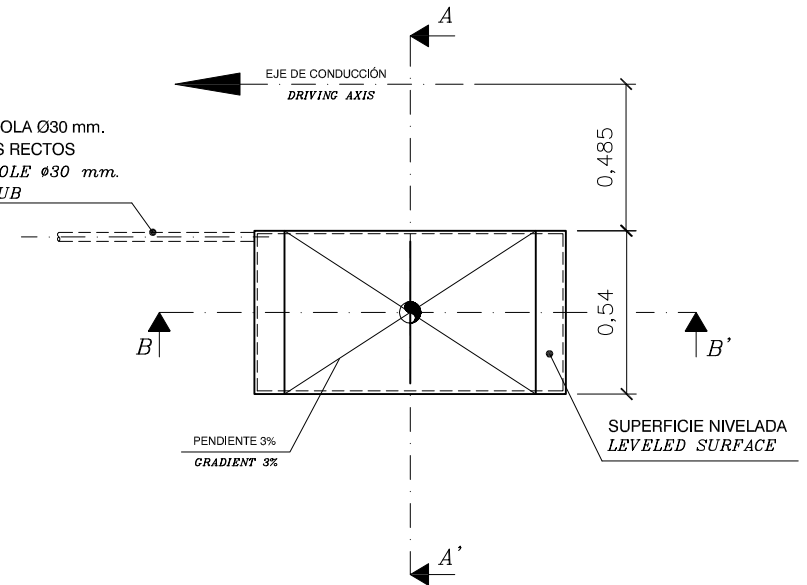


COTAS EN METROS
DIMENSIONS IN METERS

ESCALA: 1:60

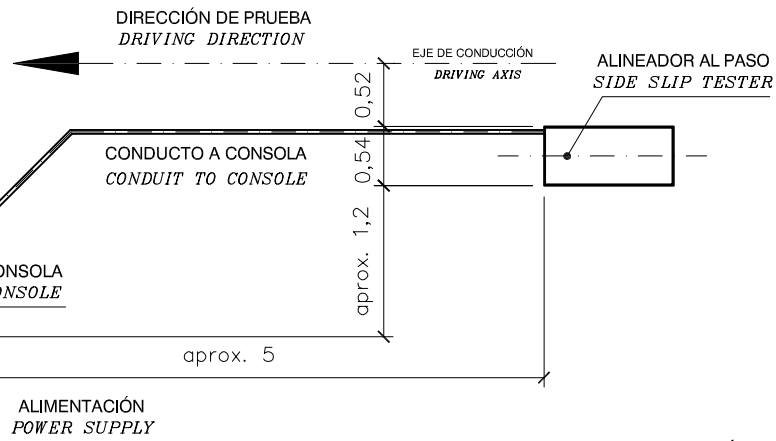

POSIBLE UBICACIÓN
LAY OUT PROPOSITION

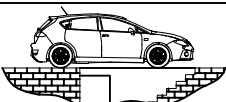SLIP 3000					SCALE	
Foundation					1:25	
		NAME	DATE			
	DRAWN:	M.Félez	08/04/13	NUMBER DRAWING:		
	CHECKED:	LLG	07/06/13	VER.		
				D12-S30001		
				1		