
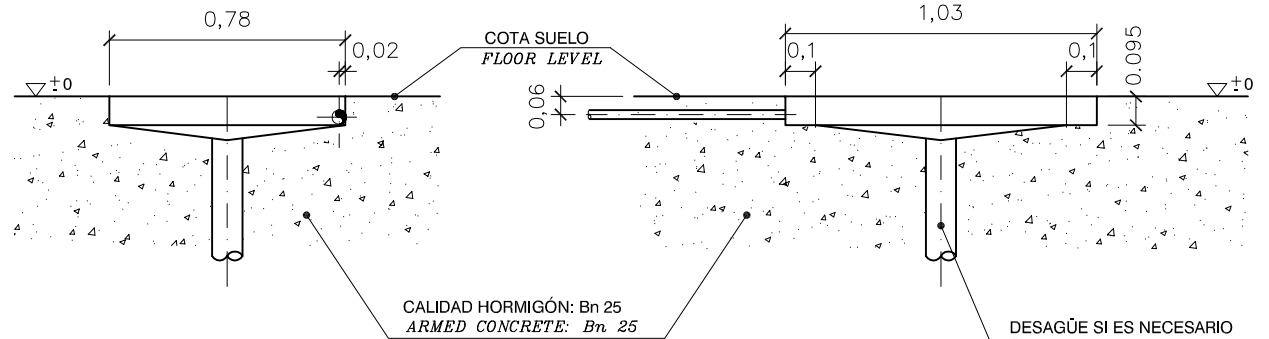


ACOMETIDA
POWER SUPPLY

2 x 230V + PE
CABLE: 3 x 2.5 mm²
FUSE: 4A
DEJAR SOBRENTE DE 1m
1m OVERHANG

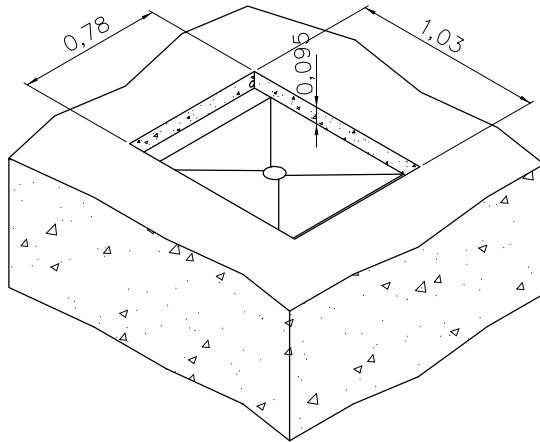


DESAGÜE SI ES NECESARIO
Seguir las normas de salida de aguas
para la construcción.
WATER DRAINAGE IF REQUIRED
Make sure that rules for drainage
are in the accordance with building
regulations.

RECOMENDAMOS LA
UTILIZACIÓN DE UN MARCO
DE ACERO PARA PROTEGER
LOS BORDES DE HORMIGÓN


WE RECOMENDED
ANGLE STEEL PIT FRAME
AS EDGE PROTECTION

CONDUCTO A CONSOLA Ø30 mm.
NO UTILIZAR CODOS RECTOS
CONDUIT TO CONSOLE Ø30 mm.
DON'T USE 90° TUB

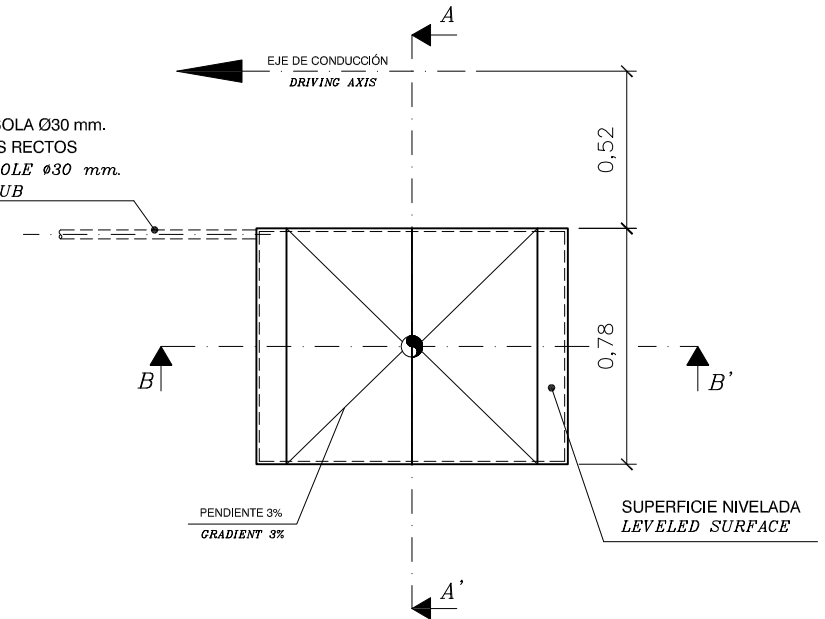

COTAS EN METROS
DIMENSIONS IN METERS

ESCALA: 1:60

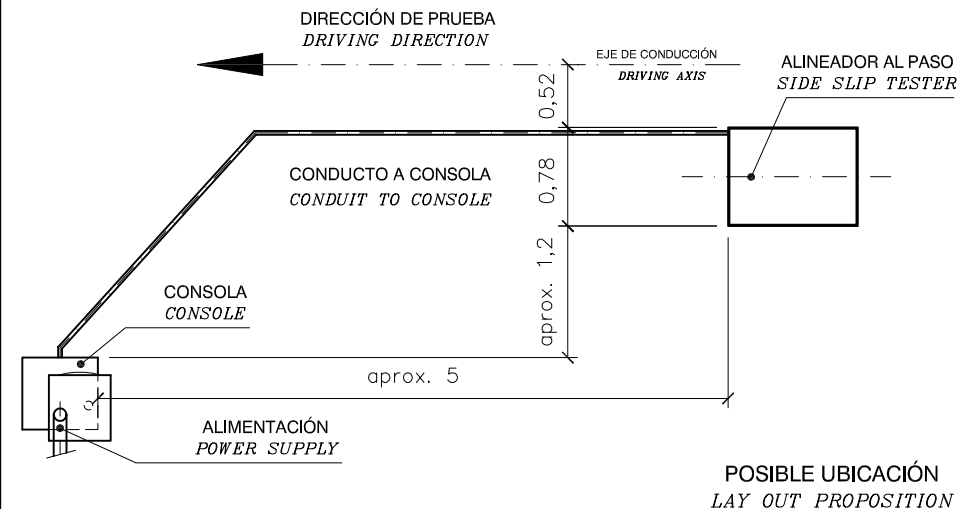

SLIP 7000					SCALE
Foundation					1:25
	DRAWN:	M.Félez	08/04/13	NUMBER DRAWING:	VER.
	CHECKED:	LLG	07/06/13	D12-S70001	1