ACOMETIDA
POWER SUPPLY

3 x 400V + N + PE	3 x 230V + PE
CABLE: 5 x 4 mm^2	CABLE: 4 x 4 mm^2
FUSE: 32A CURVE D	FUSE: 40A CURVE D

DEJAR SOBRANTE DE 1m.
1m. OVERHANG

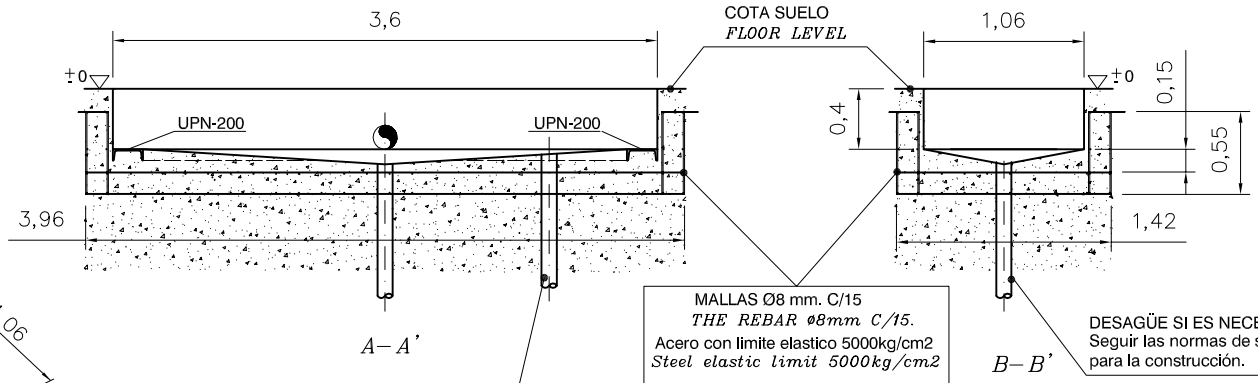

MALLAS Ø8 mm. C/15
THE REBAR ø8mm C/15.
Acero con limite elastico 5000kg/cm2
Steel elastic limit 5000kg/cm2

DESAGÜE SI ES NECESARIO
Seguir las normas de salida de aguas para la construcción.
WATER DRAINAGE IF REQUIRED
Make sure that rules for drainage are in the accordance with building regulations.

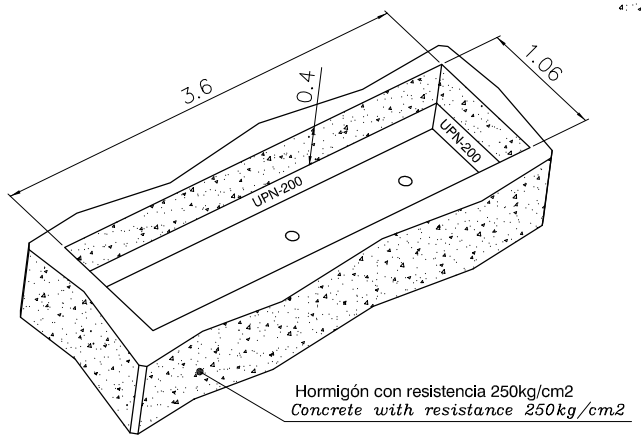

Hormigón con resistencia 250kg/cm2
Concrete with resistance 250kg/cm2

RECOMENDAMOS LA UTILIZACIÓN DE UN MARCO DE ACERO PARA PROTEGER LOS BORDES DE HORMIGÓN

WE RECOMENDED ANGLE STEEL PIT FRAME AS EDGE PROTECTION

CONDUCTO A CONSOLA Ø100 mm.
NO UTILIZAR CODOS RECTOS
CONDUIT TO CONSOLE ø100 mm.
DON'T USE 90° TUB

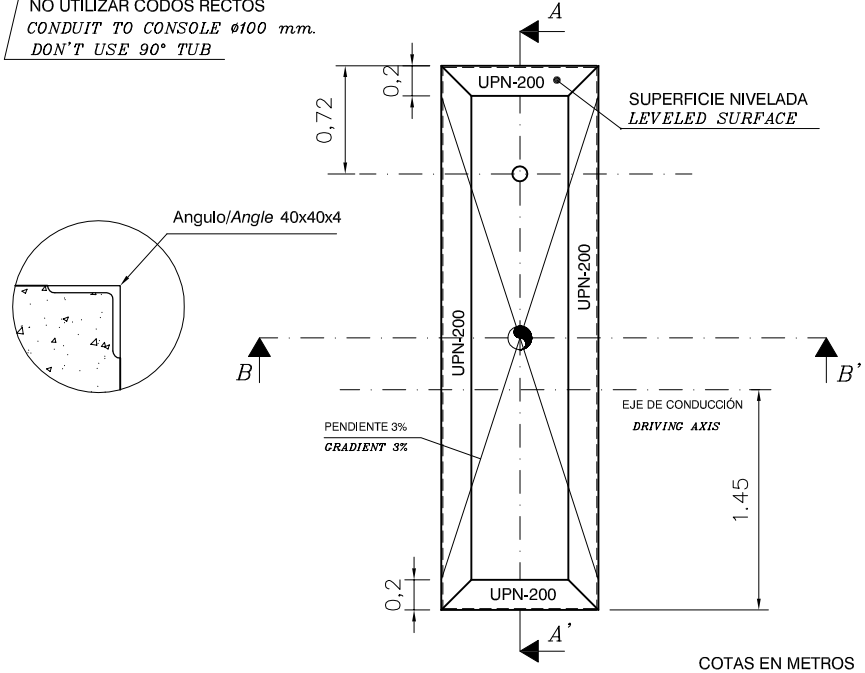

COTAS EN METROS
DIMENSIONS IN METERS

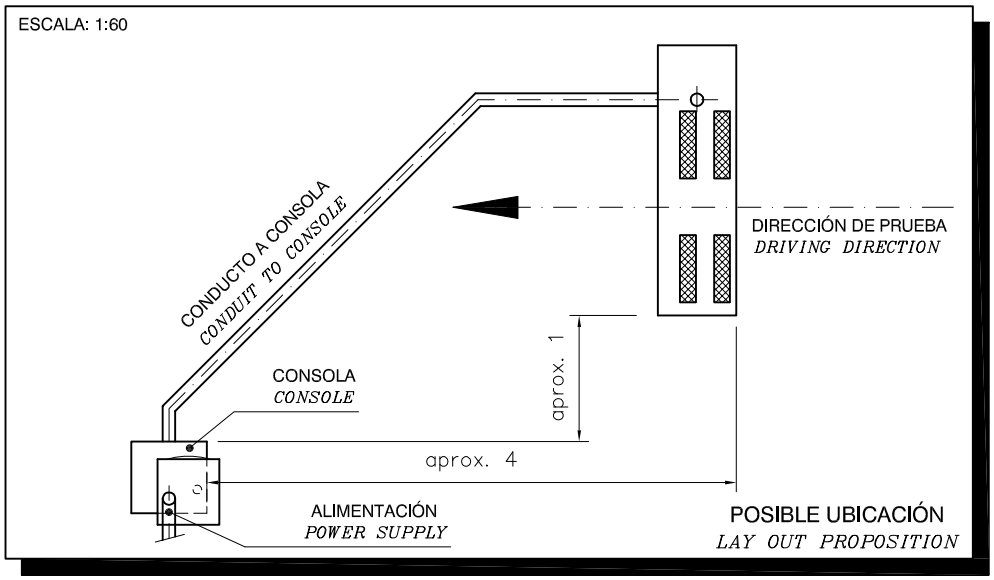

ROAD 7010

Foundation

SCALE 1:50

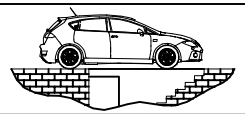

	NAME	DATE
DRAWN:	M.Félez	04/06/13
CHECKED:	M.Félez	27/03/14

NUMBER DRAWING: D12–R70001

VER. 0