
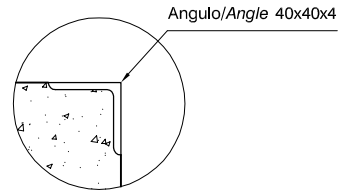
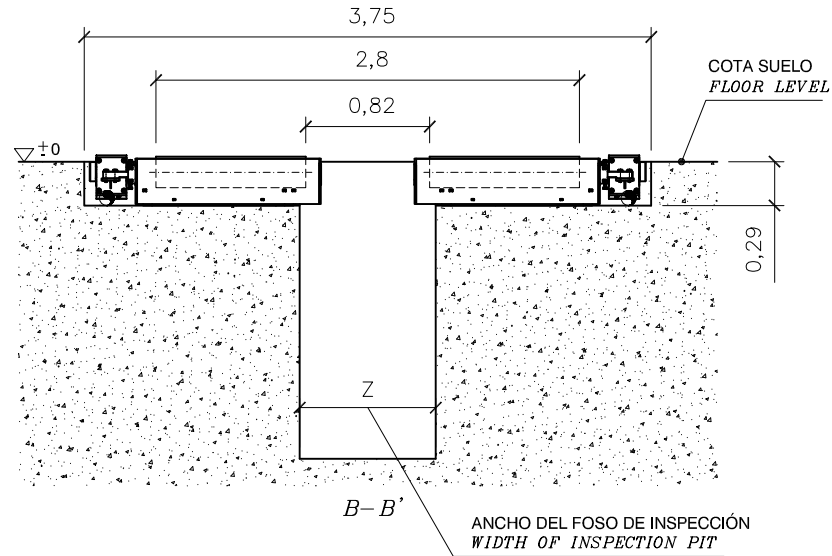


ACOMETIDA
POWER SUPPLY



3 x 400V + N + PE	3 x 230V + PE
CABLE: 4 x 6 mm ²	CABLE: 4 x 10 mm ²
FUSE: 40A CURVE D	FUSE: 63A CURVE D

DEJAR SOBRANTE DE 1m.
1m. OVERHANG

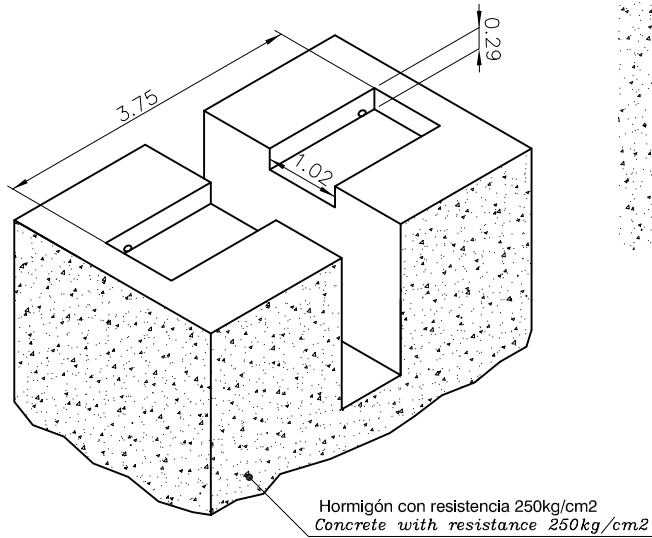


RECOMENDAMOS LA
UTILIZACIÓN DE UN MARCO
DE ACERO PARA PROTEGER
LOS BORDES DE HORMIGÓN

WE RECOMENDED
ANGLE STEEL PIT FRAME
AS EDGE PROTECTION

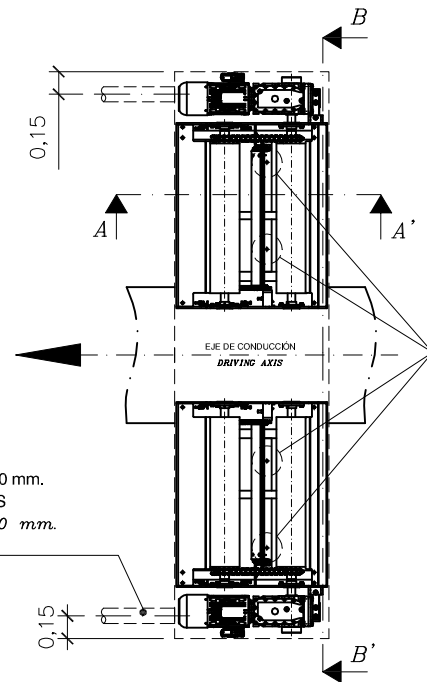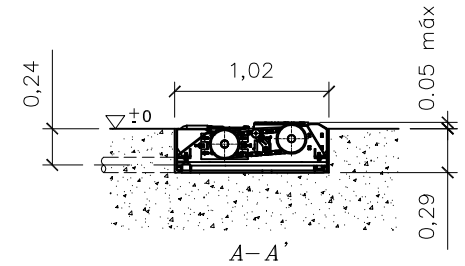

ATENCIÓN: ANCLAR MAQUINA AL SUELO CON TACOS Y TORNILLOS DE M16.
ATTENTION: FIX MACHINE ON FLOOR WITH DOWELS AND SCREWS M16.

ESCALA: 1:100

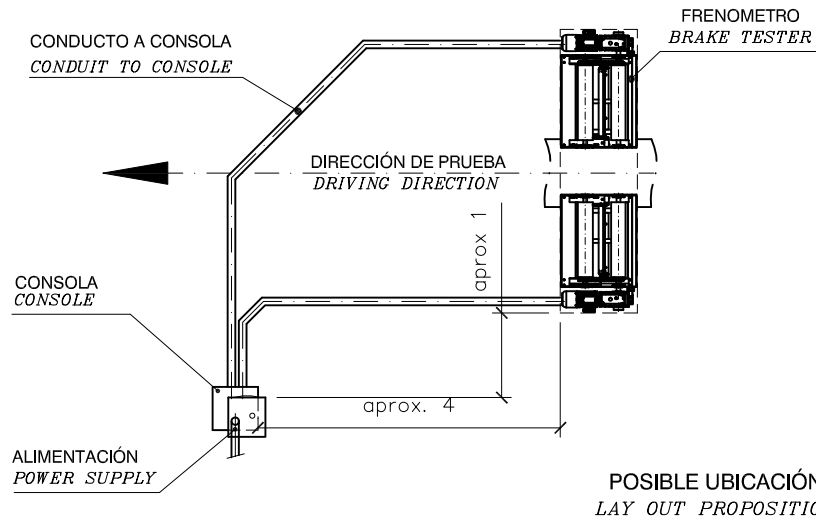


CONDUCTO A CONSOLA Ø100 mm.
NO UTILIZAR CODOS RECTOS
CONDUIT TO CONSOLE Ø100 mm.
DON'T USE 90° TUB

COTAS EN METROS
DIMENSIONS IN METERS

BRAK 5000+ PIT Foundation

SCALE

1:50

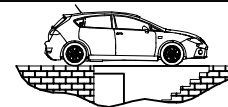

DRAWN:	NAME	DATE	NUMBER DRAWING:	VER.
CHECKED:	M. Féliz	22/02/17	D12-B70007	0
	M. Martinez	22/02/17		